


# MODELE PLAIN-PIED 1 CHAMBRE

SURFACE HABITABLE : 70.58 m<sup>2</sup>

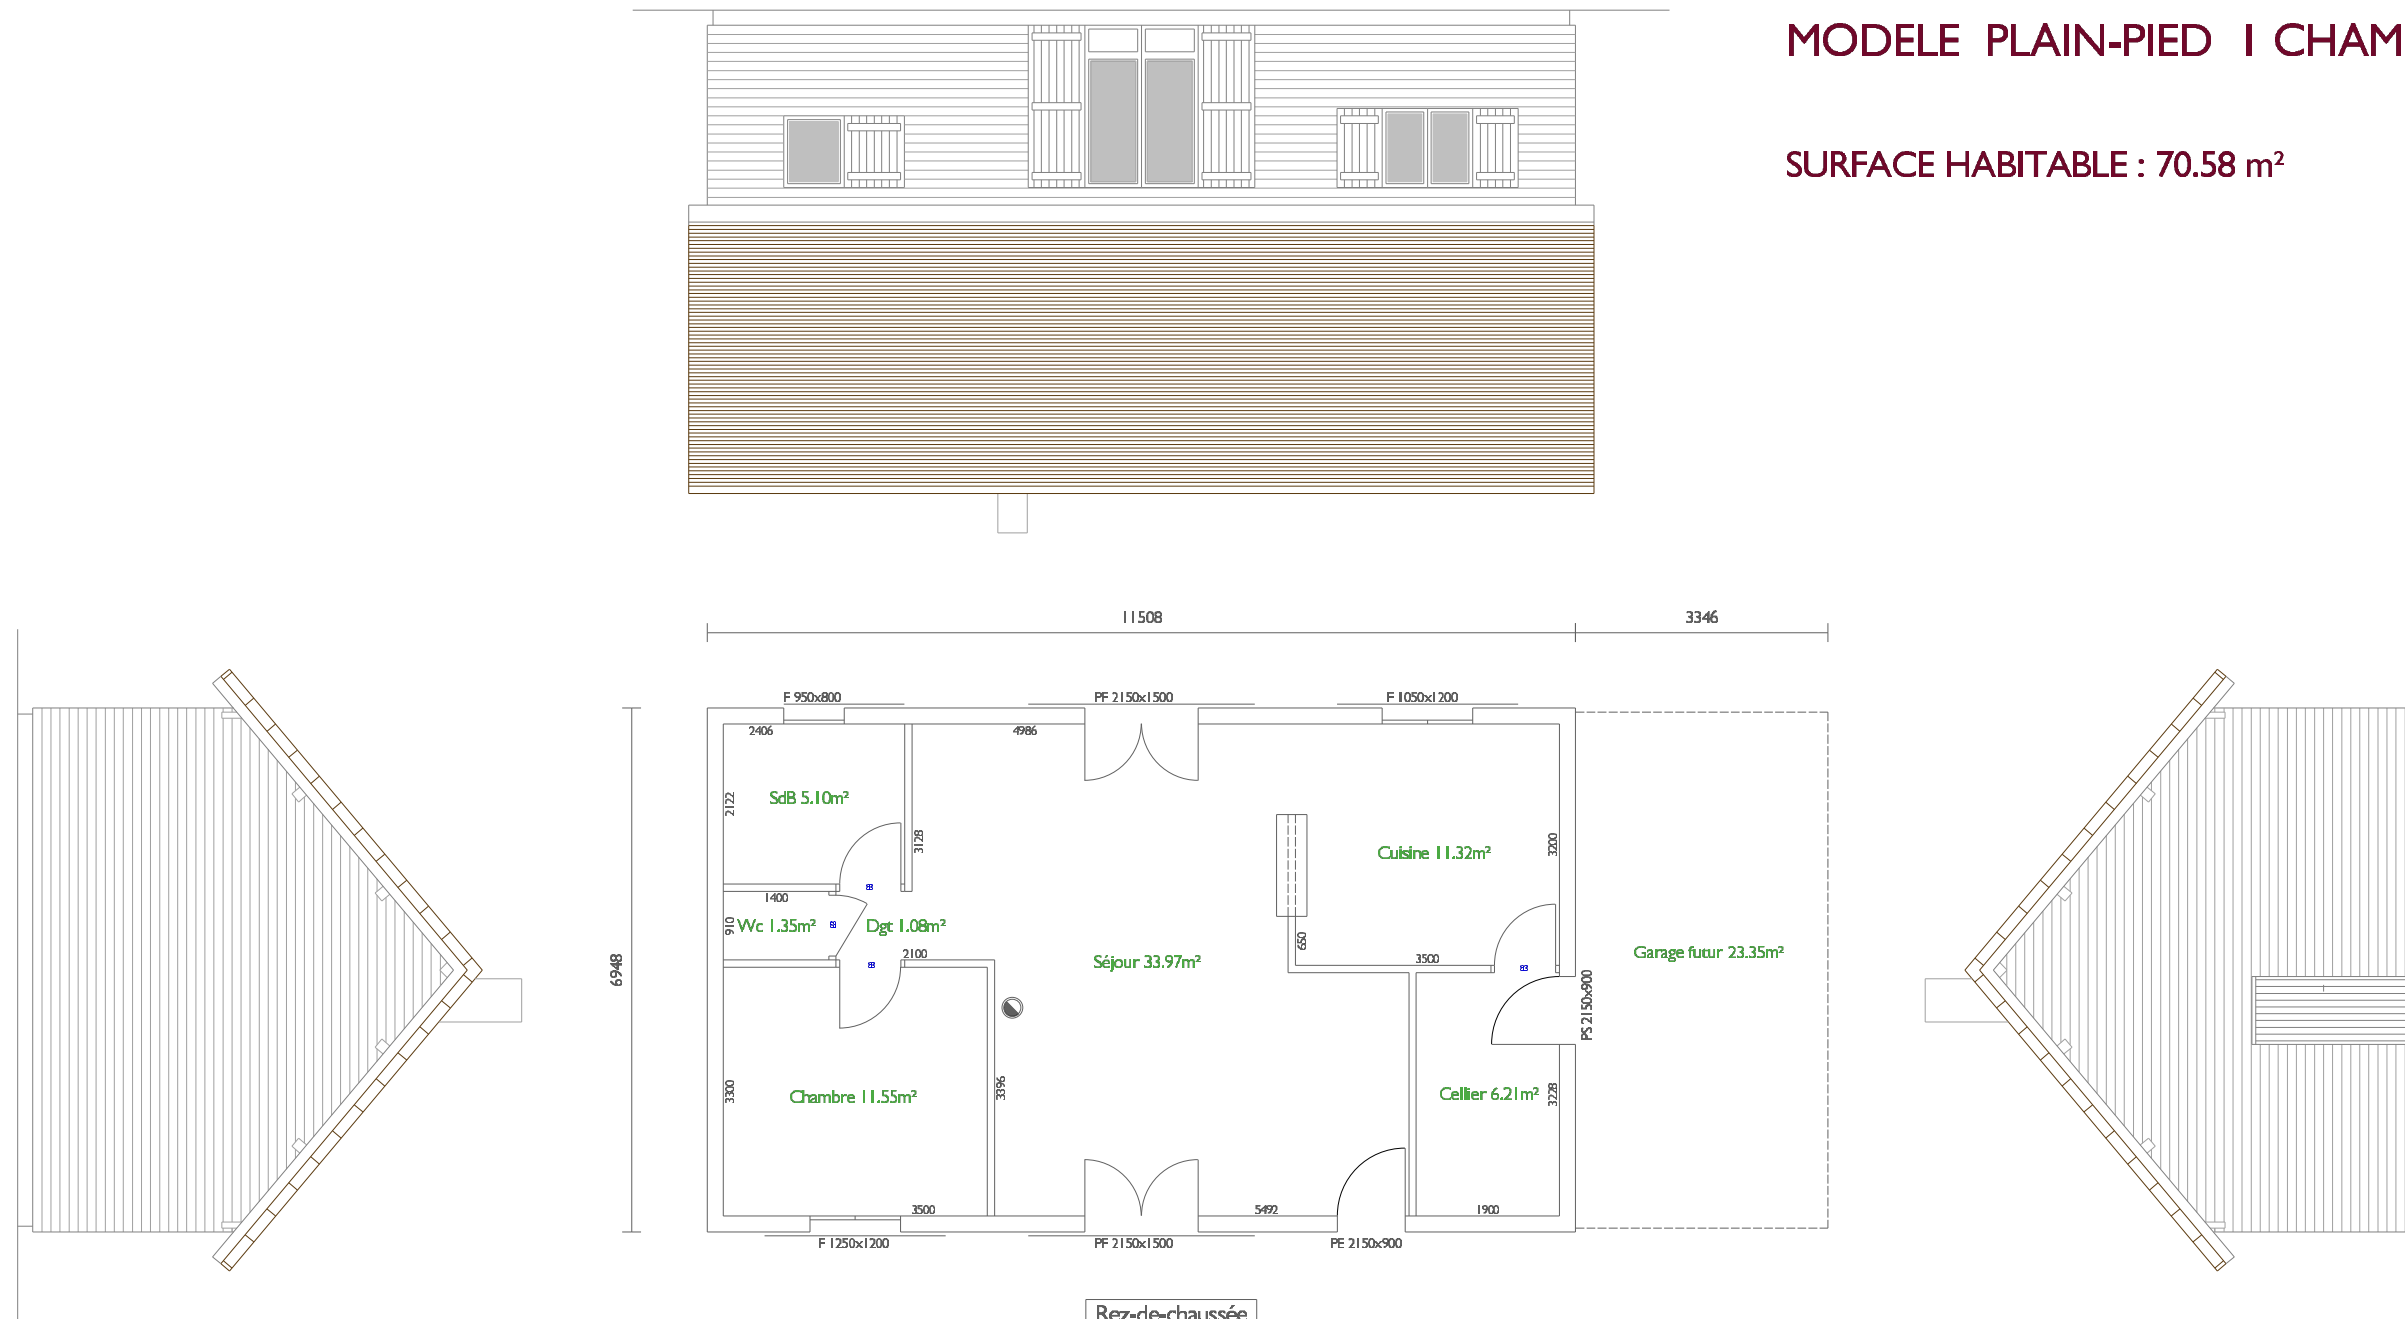

  
 ZI Route de la Charité - Allée Stendhal  
 18390 Saint Germain du Puy  
 Tél: 02 48 70 06 68 - Fax: 02 48 65 55 78  
 www.maisons-vivrebois.com

Version :	Ech : 1 :100,00
Ville :	
Client :	
Téléphone :	
Date :	20/05/2013